


RZUT BUDYNKU DO INW  
Kompleks n  
SK

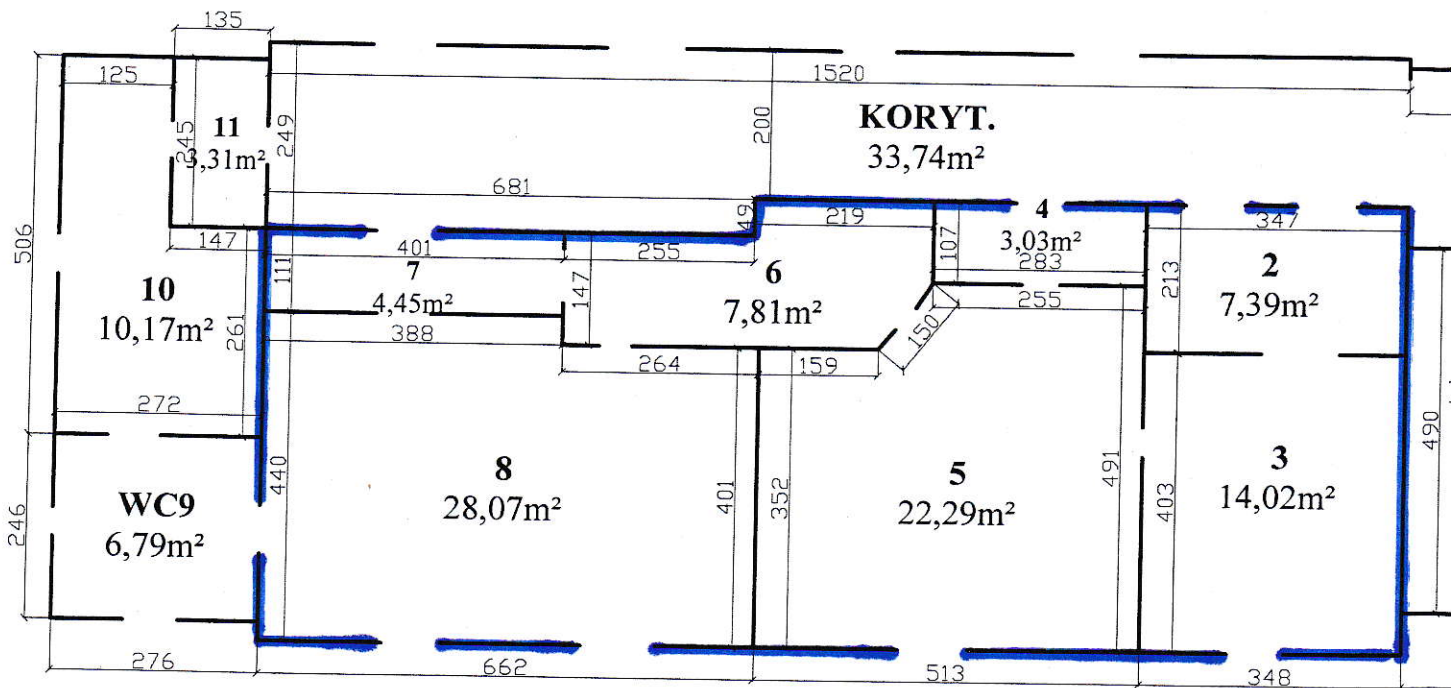

RTG.

Nr pom.	Pow. użytk.	Pow. pomoc.	Nr pom.	Pow. użytk.	Pow. pomoc.	Nr pom.	Pow. użytk.	Pow. pomoc.	Nr pom.	Pow. użytk.	Pow. pomoc.
KORYT.		9,71	11	3,31		18	54,02		28	11,51	
1	13,03		KORYT.		64,37	WIATR.		3,12	29	5,40	
2	7,39		12	7,70		WC19		3,01	WC30		5,29
3	14,02		13	13,47		20	7,68		31	14,77	
4	3,03		WC14		1,33	21	22,32		KORYT.		33,74
5	22,29		WC15		1,32	22	11,86				
6	7,81		WC16		4,47	23	13,10				
7	4,45		WC17		2,92	24	4,22				
8	28,07		KORYT.		7,25	25	6,25				
WC9		6,79	KORYT.		3,76	26	17,63		Razem:	324,51	159,50
10	10,17		KORYT.		12,42	27	21,01		<b>POW. OGÓLNA:</b>	<b>484,01m²</b>	